



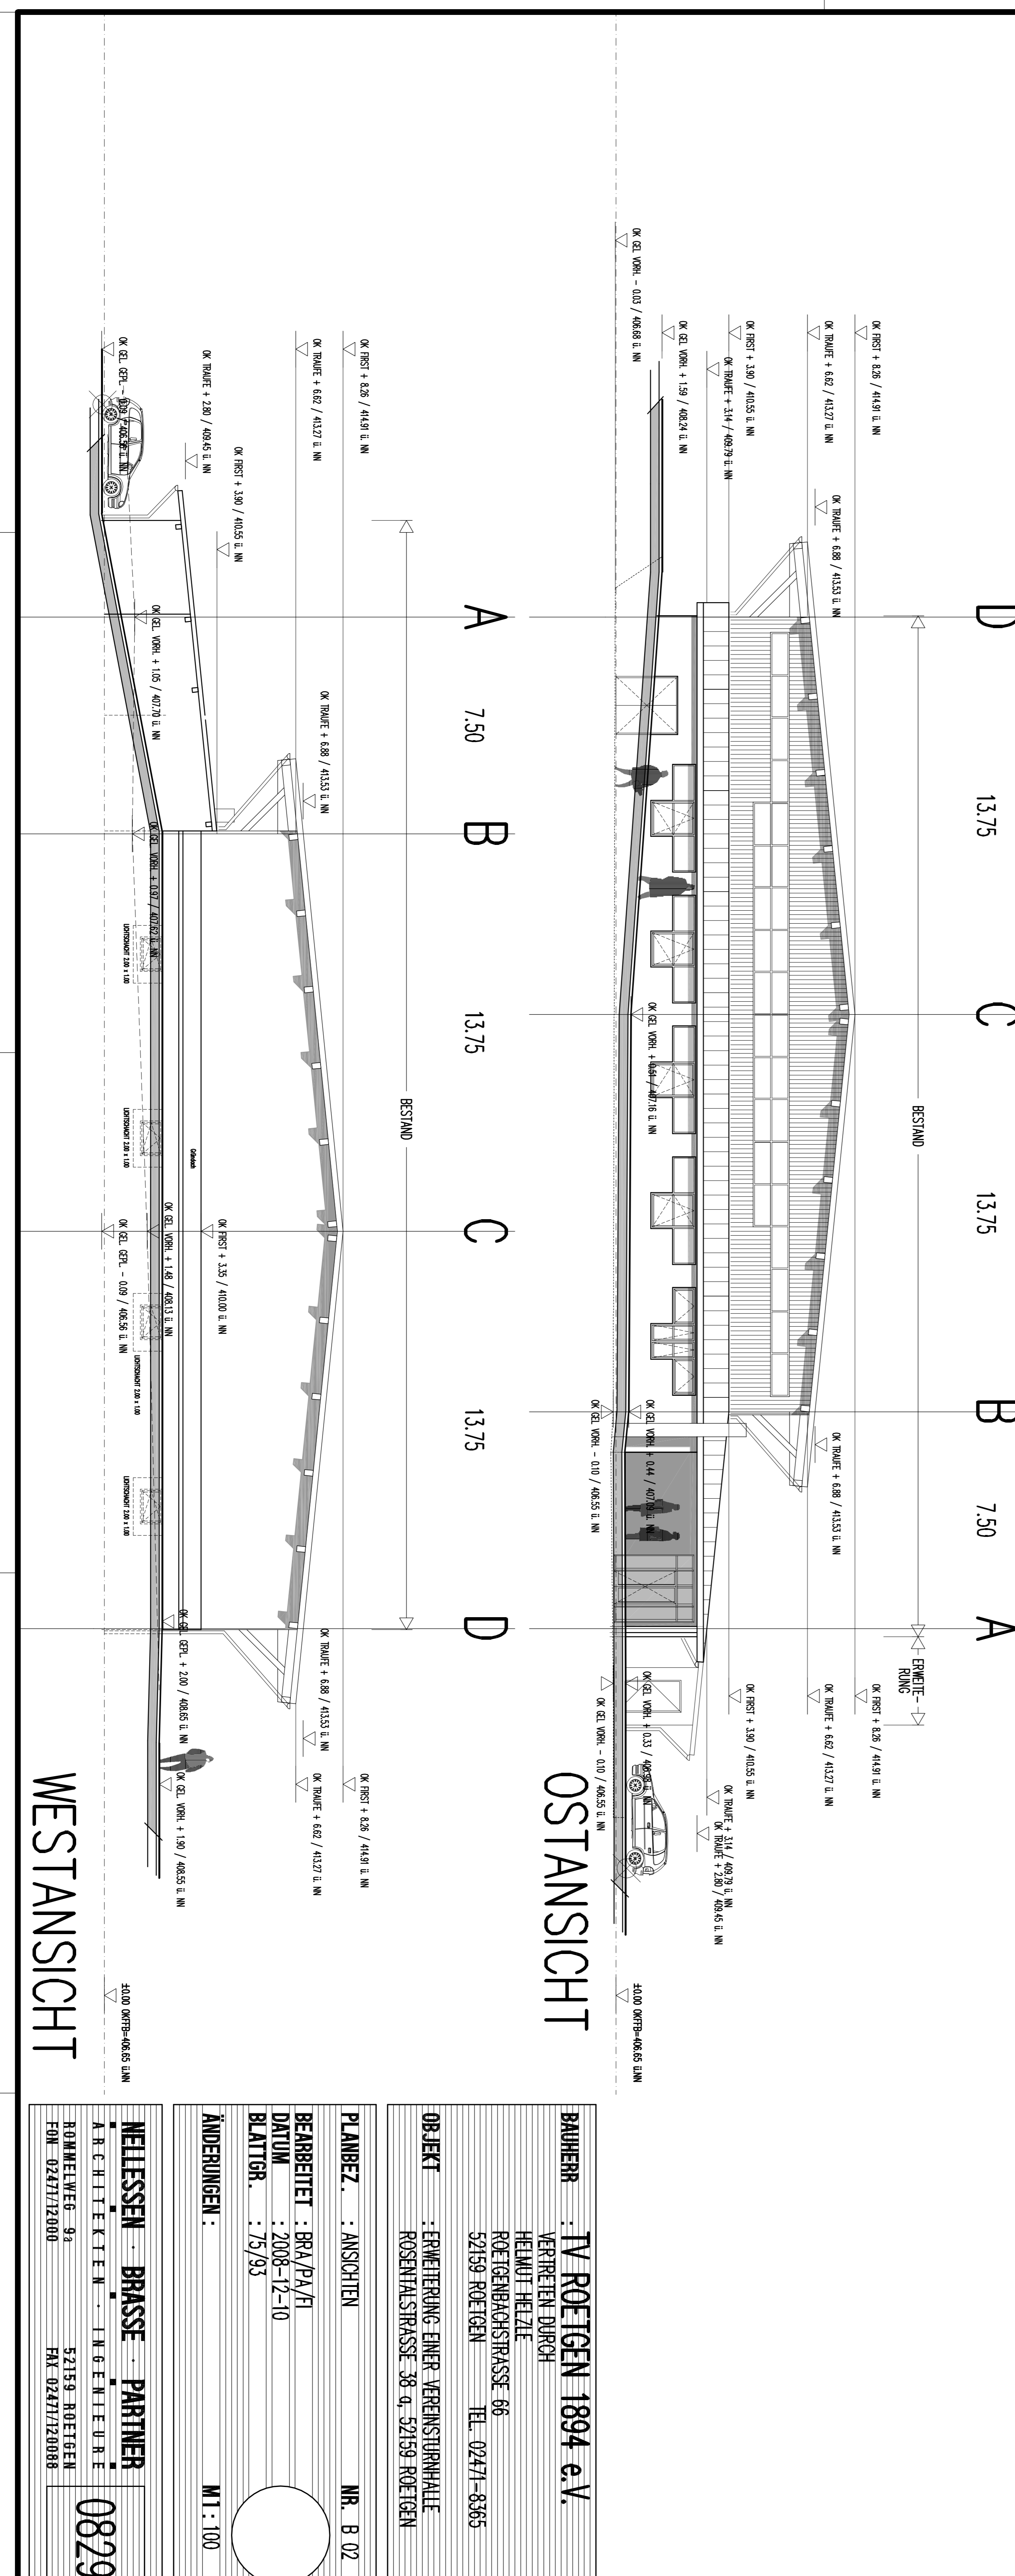

WESTANSICHT

BAUHERR	TV ROETGEN 1894 e.V.
VERRETTEN DURCH	HELMUT HEITZE
	52159 ROETGEN
	TEL. 02471-8365
PLANBEZ.	ANSICHTEN
	NR. 8 02
BEARBEITET	BRÄ/PA/PI
DATUM	2008-12-10
BLATTNR.	75/93
ÄNDERUNGEN	
	MT : 100

NELESSEN BRASSE PARTNER  
 ARCHITEKTEN-INGENIEURE  
 52159 ROETGEN  
 FON 02471/12000  

0829